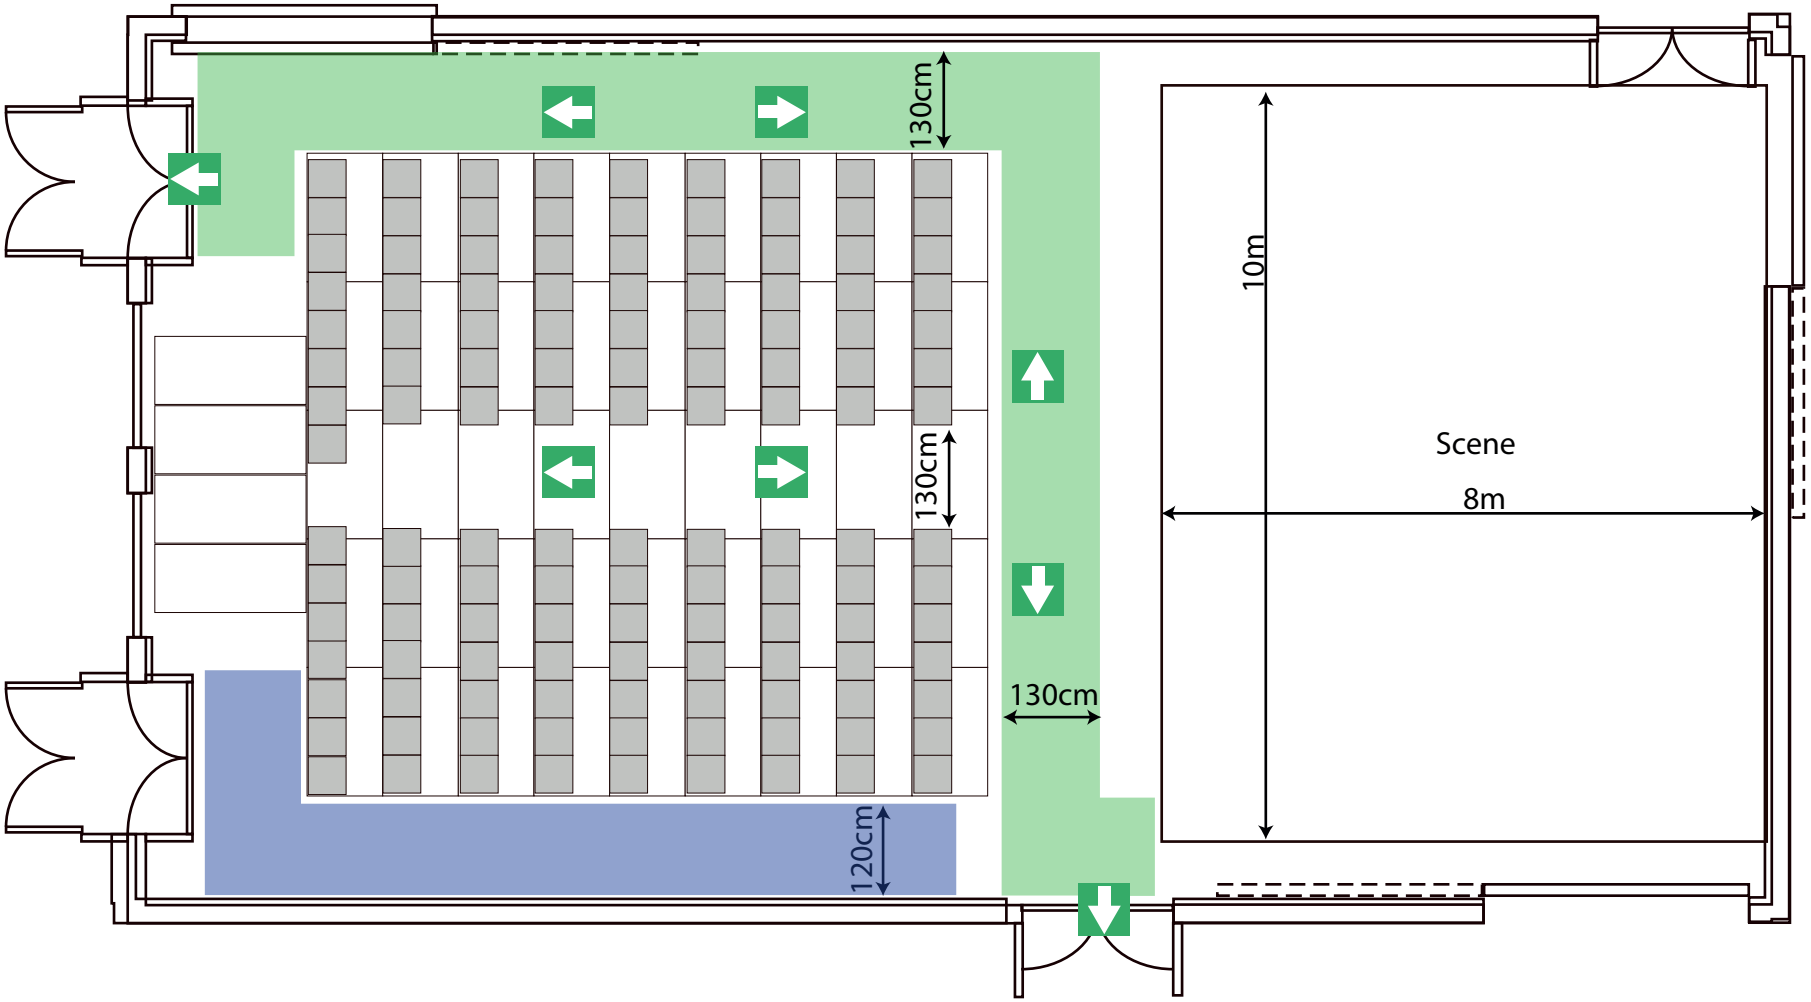
130cm
130cm
130cm
120cm
10m
Scene
8m

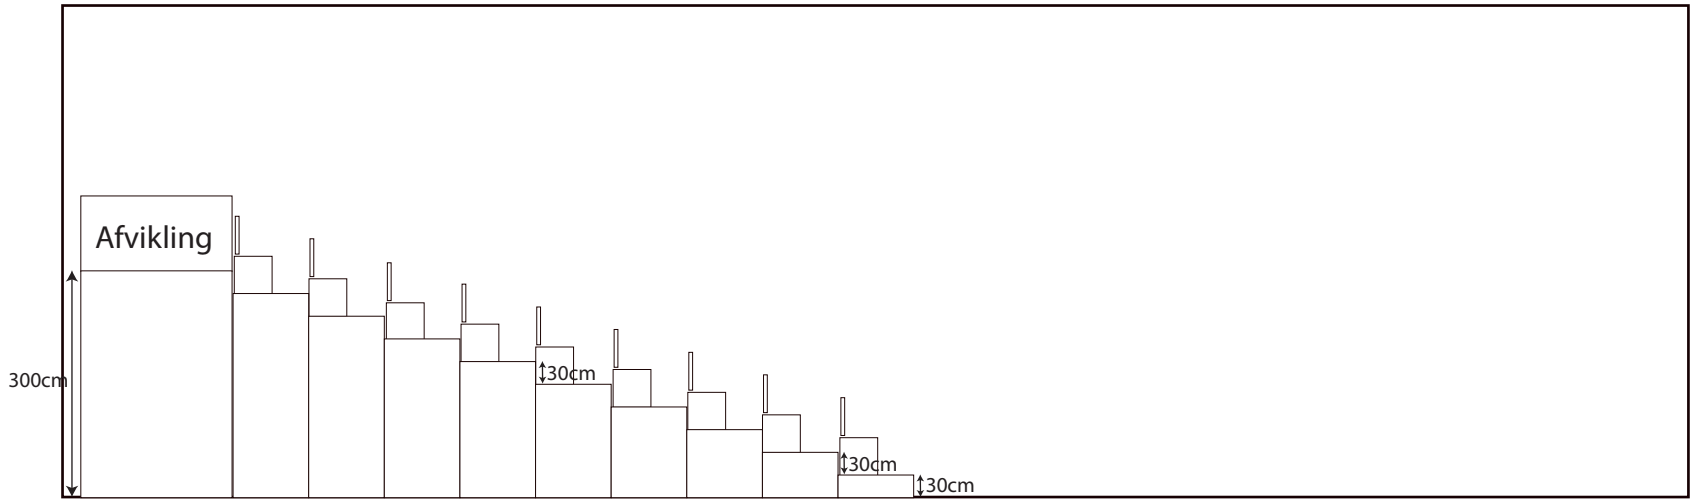
Afvikling
300cm
30cm
30cm
30cm

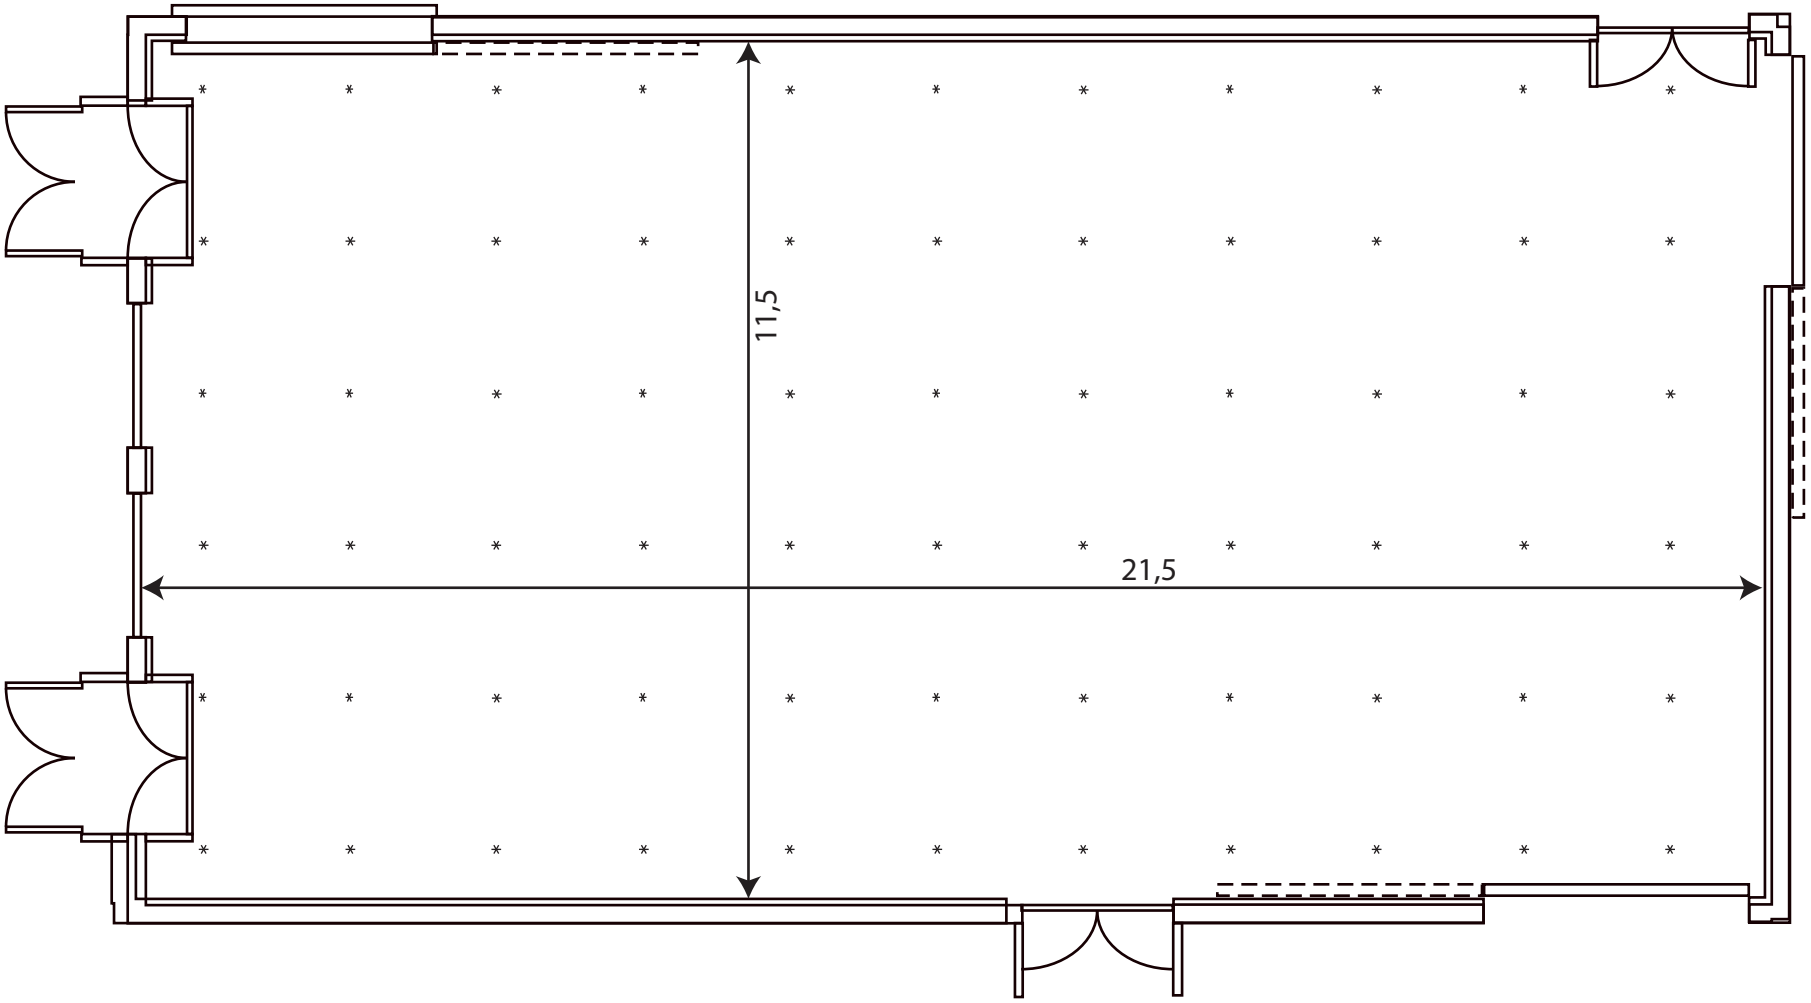
11,5
21,5

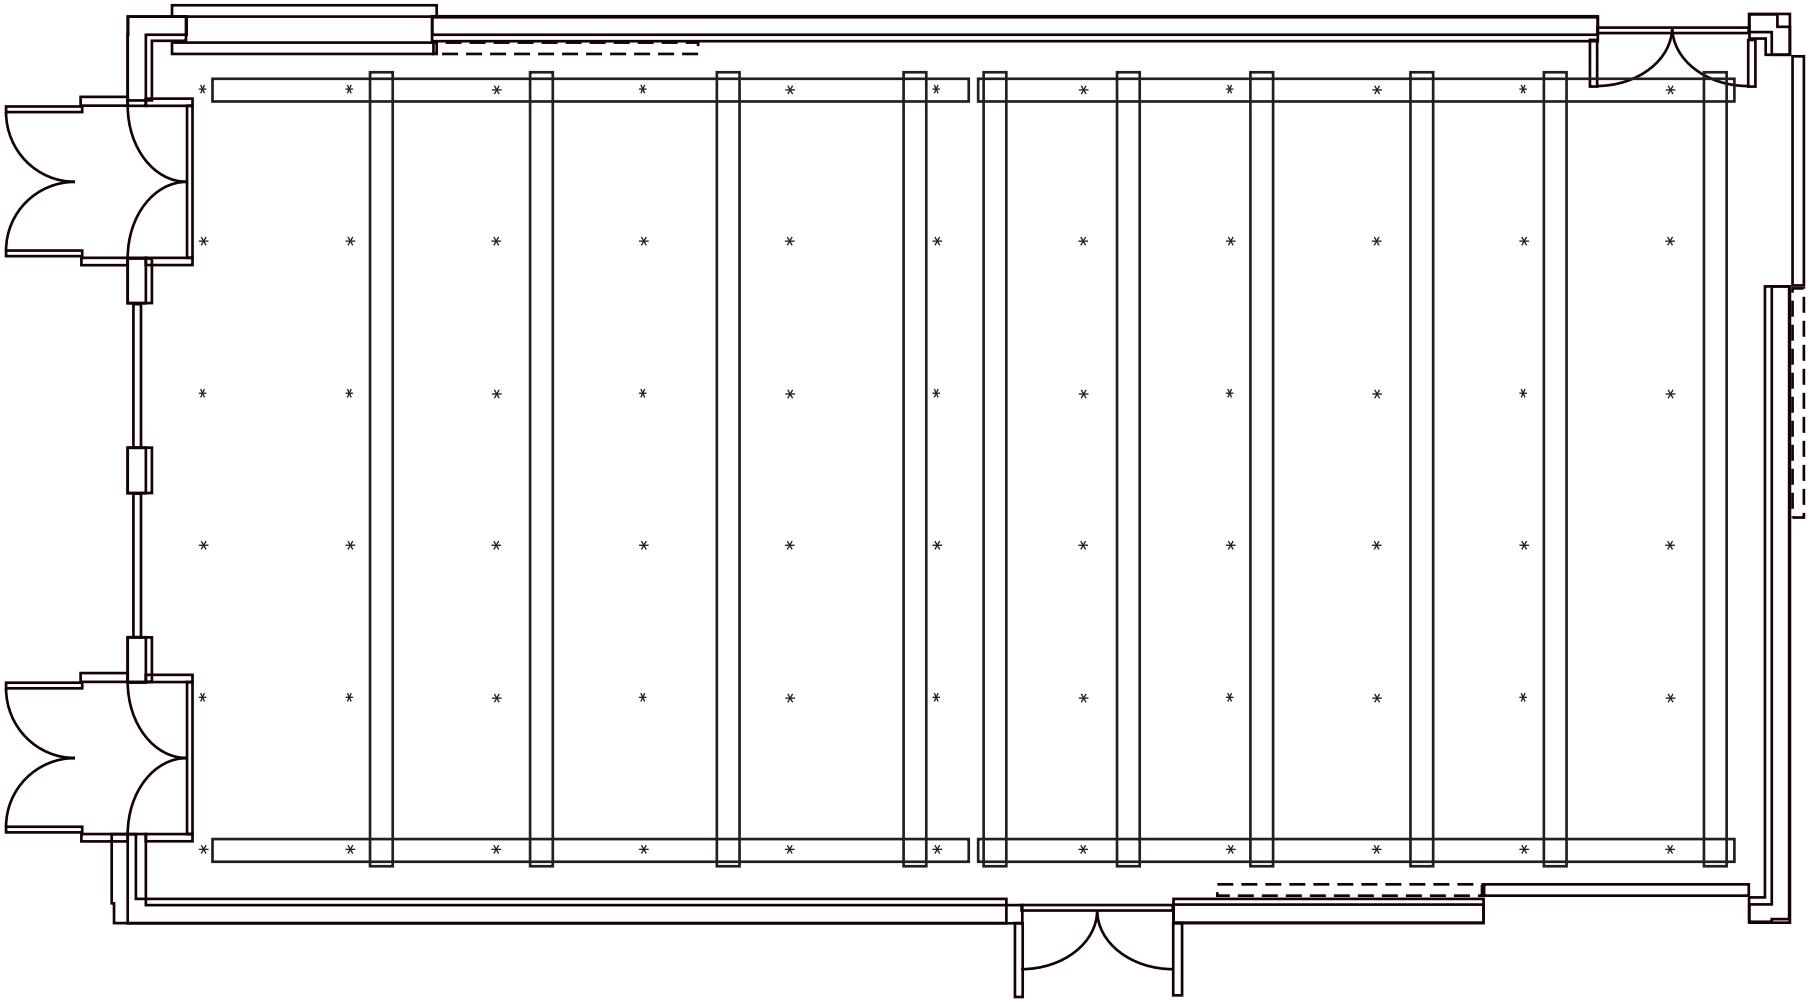

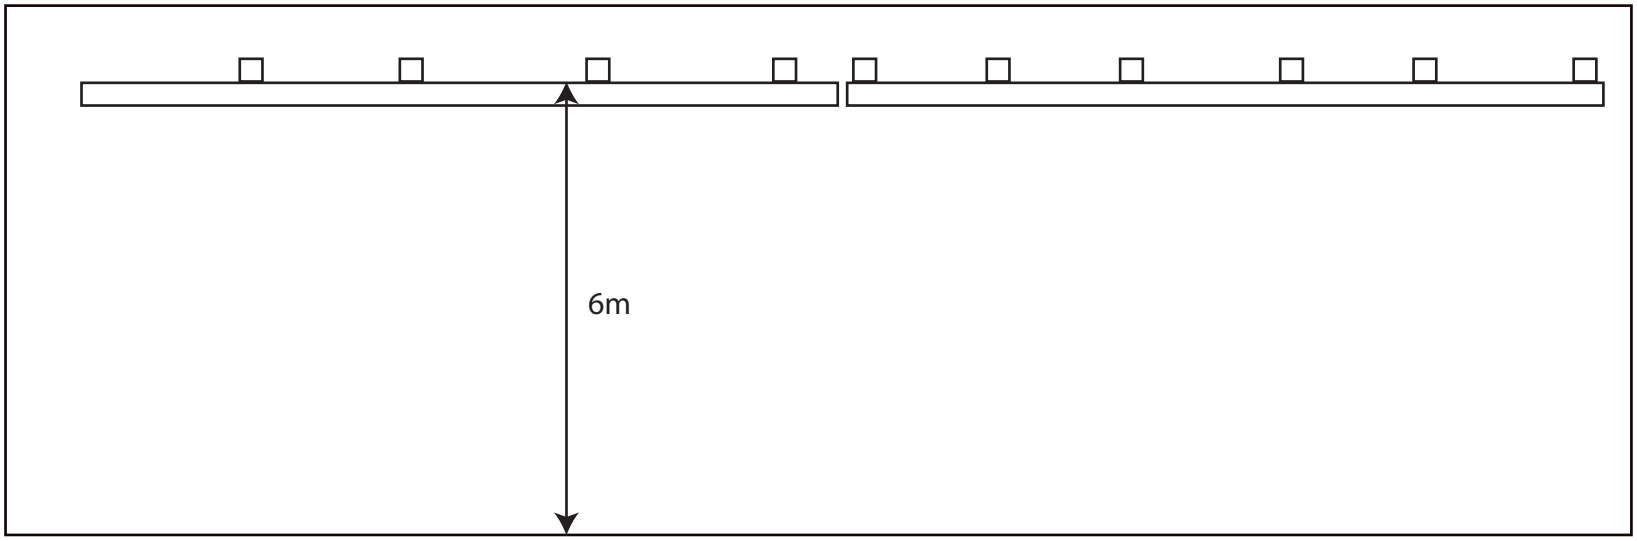
6m